


AVENUE LOUIS-LÉVESQUE

6 473 591

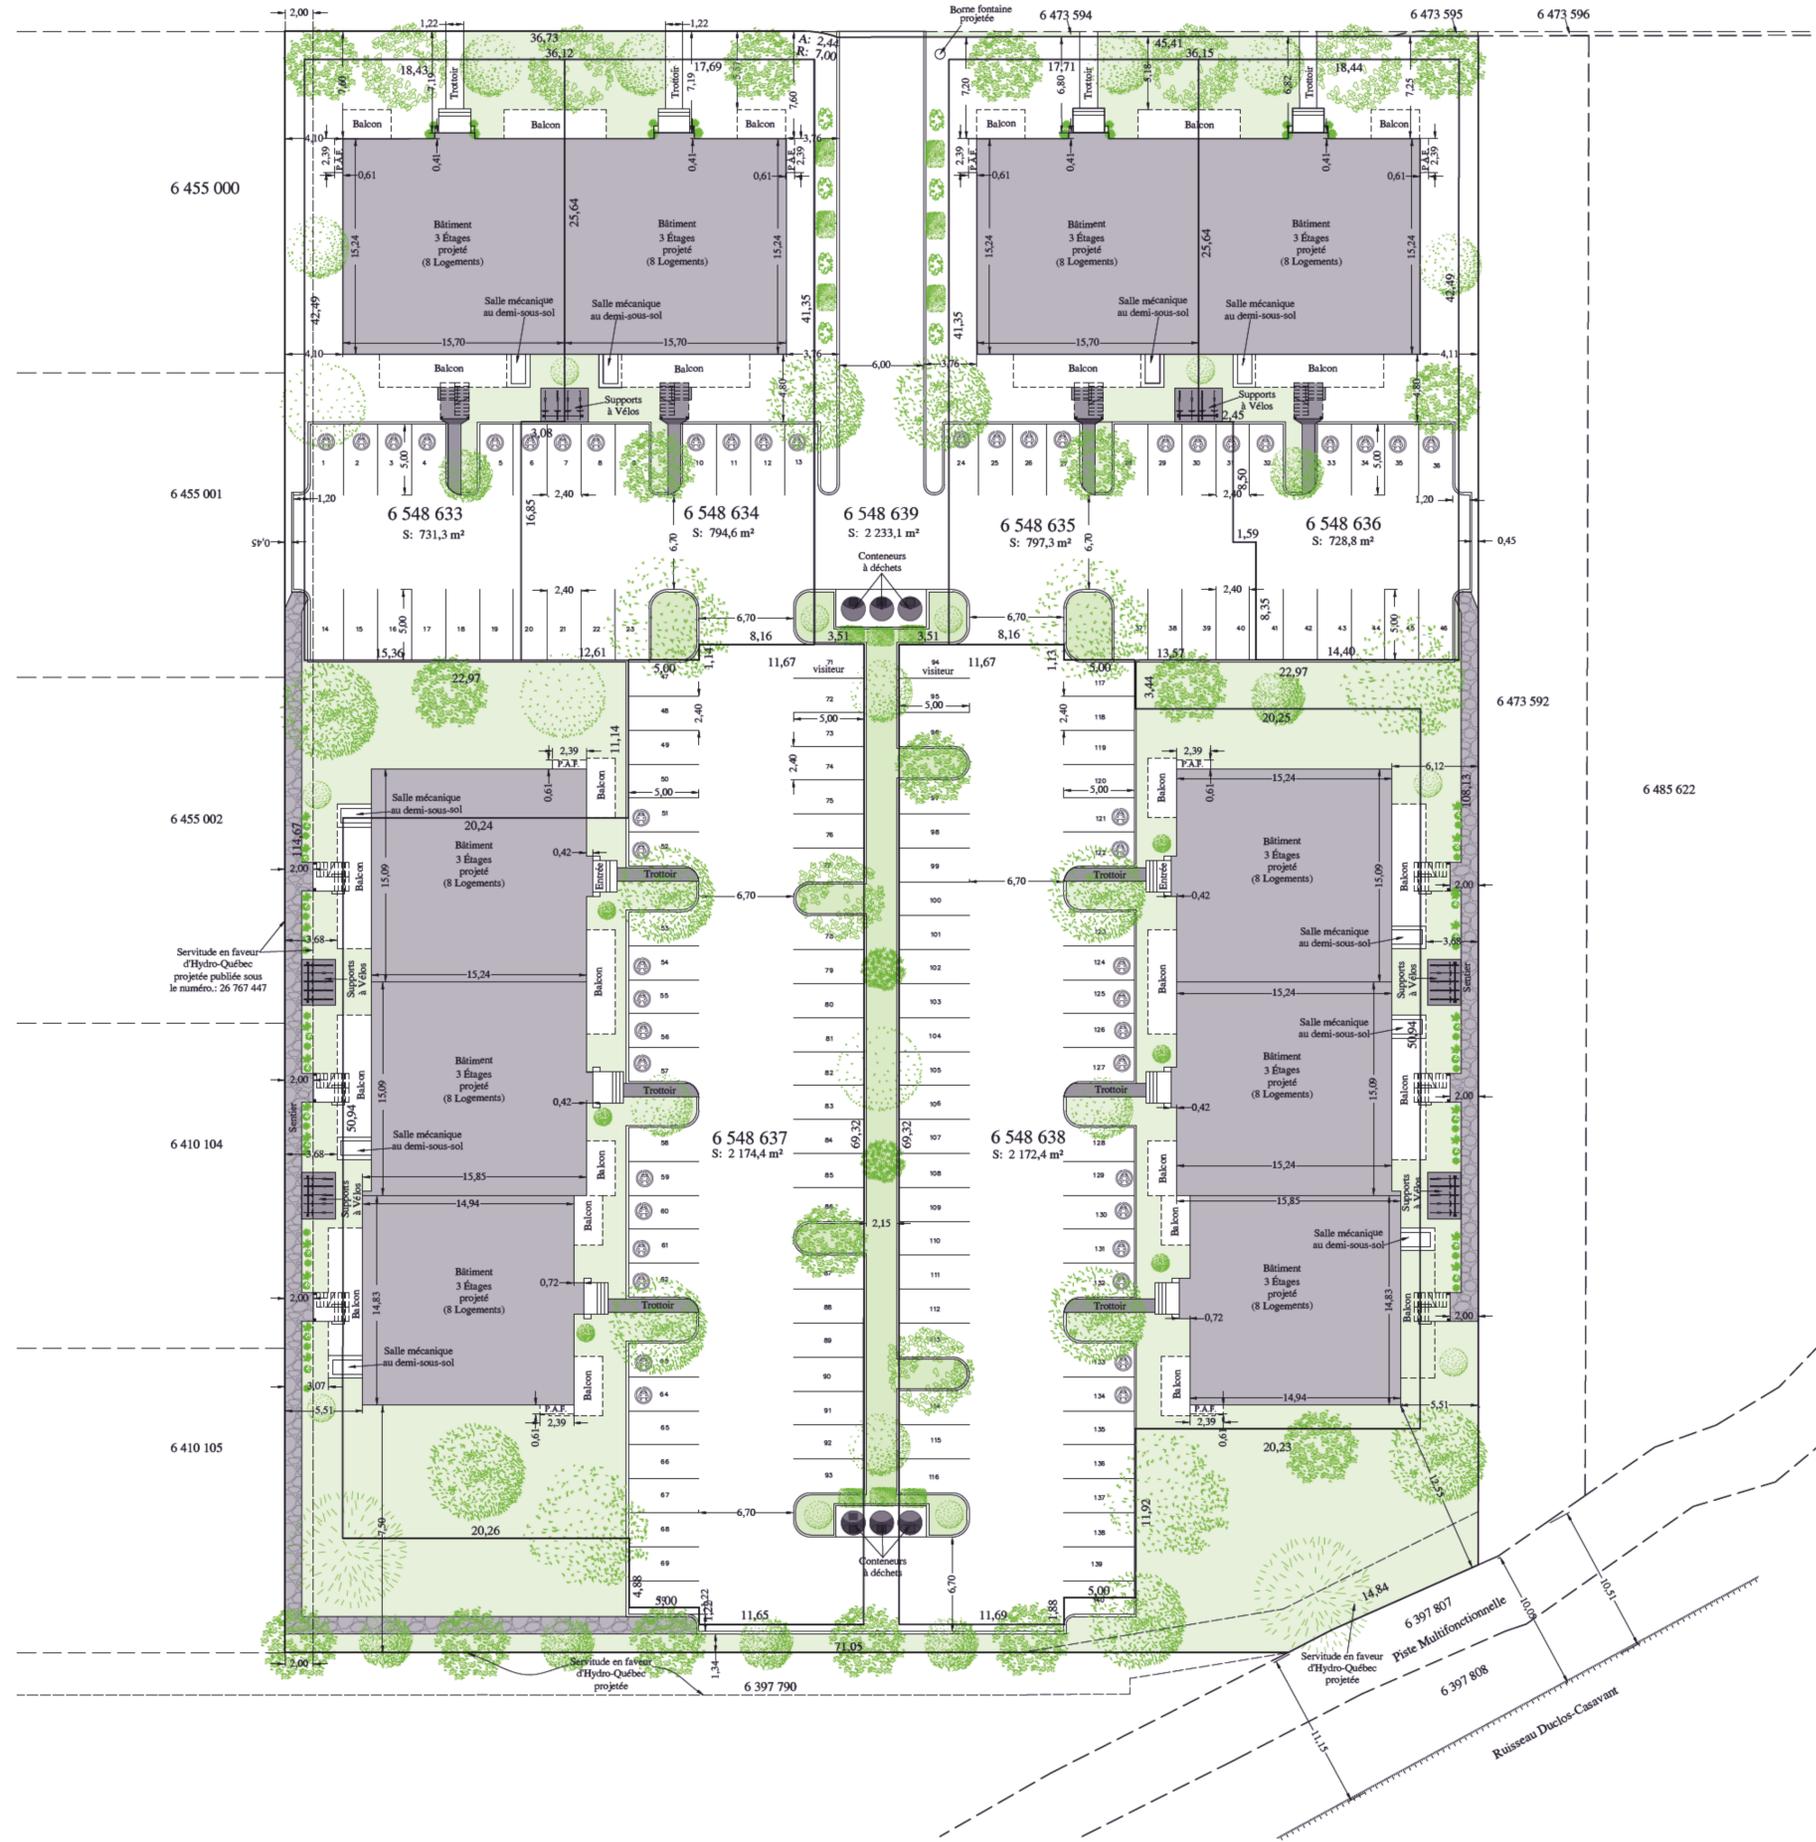

**Notes:**  
 - Les mesures indiquées sur ce document sont en mètres (SI)  
 - Ce plan ne devra pas être utilisé ou invoqué pour d'autres fins sans l'autorisation écrite du soussigné.

**PROJET D'IMPLANTATION**  
 (Sujet à l'approbation municipale)

Ce plan ne peut être utilisé que pour fin d'obtention du permis de construction.

Requérant: Gestion Jaynox Inc.  
 Fins: Satisfaire les exigences municipales.

Lot (s): 6 548 633 à 6 548 639

Cadastre: du Québec  
 Circonscription foncière: Rouville  
 Municipalité: Ville de Otterburn Park

ÉCHELLE: 1 : 250

Préparé à Longueuil  
 le: 13 avril 2023

*Jean-Luc Léger*  
 Jean-Luc Léger  
 ARPENTEUR-GÉOMÈTRE

DOSSIER: ALON-212105-1  
 MINUTE: 30 950

Scéau - Copie conforme



Date: 2023-04-13